

ΕΦΗΜΕΡΙΔΑ ΤΗΣ ΚΥΒΕΡΝΗΣΕΩΣ

ΤΗΣ ΕΛΛΗΝΙΚΗΣ ΔΗΜΟΚΡΑΤΙΑΣ

22 Φεβρουαρίου 2018 | ΤΕΥΧΟΣ ΤΕΤΑΡΤΟ | Αρ. Φύλλου **81**

ΠΕΡΙΕΧΟΜΕΝΑ

ΑΠΟΦΑΣΕΙΣ

ΑΠΟΦΑΣΕΙΣ

Αριθμ. 5878/16 (1)

Μερική ανάκληση της αριθ. 5296/20.12.2012 (Φ.Ε.Κ. 14/Δ΄/23.01.2013) απόφασης κήρυξης του Γ. Γ.Α.Δ. Αττικής λόγω πυρκαγιάς, για έκταση συνολικού εμβαδού 5,16564 στρ. στη θέση «Καταφύγι» της περιφέρειας της Δ.Κ Π. Φώκαιας του Δήμου Σαρωνικού της ΠΕ Αν. Αττικής.

Ο ΣΥΝΤΟΝΙΣΤΗΣ
ΑΠΟΚΕΝΤΡΩΜΕΝΗΣ ΔΙΟΙΚΗΣΗΣ ΑΤΤΙΚΗΣ

Έχοντας υπόψη:

1.- Τις διατάξεις:

α) του άρθρου 117 παρ. 3 και άρθρου 24 παρ. 1 του Συντάγματος της Ελλάδος,

β) του ν. 3200/1955 «περί διοικητικής αποκεντρώσεως» όπως αυτές τροποποιήθηκαν μεταγενέστερα,

γ) του άρθρου 280 του ν. 3852/10(ΦΕΚ87/τ.Α΄/7.6.2010) "Αρχιτεκτ. της Αυτοδ/σης και της Αποκ. Διοίκησης Αττικής-Πρόγραμμα Καλλικράτης",

δ) του π.δ/τος 135/10 (ΦΕΚ 228/Α'/27.12.10) «Οργανισμός της Αποκ. Διοίκησης Αττικής»,

ε) του ν. 998/1979 "Περί προστασίας των δασών και των δασικών εν γένει εκτάσεων της Χώρας"'όπως ισχύει σήμερα σύμφωνα με το ν. 4280/2014 (ΦΕΚ159/Δ/8.8.2014) και ειδικότερα:

εα) της δ/ξη της παρ. 4 του άρθρου 44 του ν. 998/1979 όπως αυτή προστέθηκε με το άρθρο 36 του ν. 3698/2008 και αντικαταστάθηκε με την παρ. 3 του άρθρου 35 του ν. 4280/2014,

στ) του ν. 4280/2014 (ΦΕΚ 159/Α/08.08.2014) και ειδικότερα των δ/ξεων της παρ. 4 του άρθρου 32,

ζ) του ν. 3208/2003, όπως τροποποιήθηκε και ισχύει σήμερα, η) του αριθμ. 32 π.δ/τος (ΦΕΚ 46/Α/31.3.2016) «περί ορισμού επιστημονικών κριτηρίων και συνεκτιμώμενων στοιχείων για την υπαγωγή εκτάσεων στις περιπτώσεις παρ. 1,2 και 5 του άρθρου 3 του ν. 998/1979».

2.- Την αριθμ. 15869/15.5.2017 (ΦΕΚ 250/Υ.Ο.Δ.Δ./26.5.2017) απόφαση του Υπουργού Εσωτερικών, περί διορισμού του Σπυρίδωνα Κοκκινάκη στη θέση του Συντονιστή της Αποκεντρωμένης Διοίκησης Αττικής, για πενταετή θητεία.

3.-Την αριθμ. 117080/6353/13.11.2014 δ/γή του ΥΠ.Ε.ΚΑ.

4.-Την αριθμ. 16390/8878/9.3.2015 δ/γή της Γ. Δ/νσης Δασών και Αγροτικών Υποθέσεων της Α.Δ. Αττικής

5.- Την αριθμ. 179200/5059/2012 δ/γή του ΥΠ.Ε.ΚΑ για κοινοποίηση στον ΟΠΕΚΕΠΕ και την αριθμ. 133002/6552πε/22.1.2016 εγκύκλιο του ΥΠΕΝ.

6.- Την αριθμ. 153373/441/22.2.2017 εγκύκλιο του ΥΠΕΝ.

7.- Το αριθμ. 43193/23810/11-6-2015 έγγραφο της Γ. Δ/νσης Δασών, με το οποίο διαβιβάστηκε η αρ. 19/3-6-2015 αίτηση του Παραθεριστικού Οικοδομικού Συν/μού Στεγάσεως Υπαλ. Τραπέζης της Ελλάδος Συν Π.Ε. στο Δασαρχείο Λαυρίου.

8.- Τις διατάξεις και τη σχετική νομολογία περί ανάκλησης των διοικητικών πράξεων.

9.- Την αριθμ. 3457/09 απόφαση του ΣτΕ.

10.-Την αριθ. 5296/20.12.2012 (Φ.Ε.Κ 14/Δ΄/23.01.2013) απόφαση κήρυξης του Γ.Γ.Α.Δ. Ατικής «Περί κήρυξης ανα-

δασωτέας εκτάσεως συνολικού εμβαδού 3.941,07 στρ και επανακήρυξης αναδασωτέας έκτασης συνολικού εμβαδού 19.179,43 στρ. λόγω πυρκαγιάς», σε θέσεις των περιφερειών των Δήμων Λαυρεωτικής και Σαρωνικού της ΠΕ Αν. Αττικής. Η επίμαχη έκταση περιλαμβάνεται στις εκτάσεις συνολικού εμβαδού 1.301,48 στρ. που απεικονίζονται με σκούρο πράσινο χρώμα αγροτικής ή άλλης μορφής στο παρελθόν, καμένες και δασικής μορφής το 2007 και πριν την πυρκαγιά που επανακηρύχθηκαν.

11.- Την αριθ. 2500/1985 (ΦΕΚ 696/Δ/1985) απόφαση κήρυξης του νομάρχη Αν. Αττικής «περί κήρυξης αναδασωτέας εκτάσεως συνολικού εμβαδού 38.500 στρ λόγω πυρκαγιάς», από την οποία εξαιρούνται μόνο οι νομίμως υφιστάμενες αγροτικές εκτάσεις, σε θέσεις της Κοινότητας Π. Φώκαιας του Ν. Αττικής.

12.- Την αριθμ. 47840/1859/18.12.2015 πρόταση και τη συμπληρωματική αυτής αριθμ. 1281/30513/19.09.2016 (μετά το αρ. 141/01.04.2016 έγγραφο της Δ/νσης Δασών Αν. Αττικής) του Δασαρχείου Λαυρίου, με την οποία προτείνεται η μερική ανάκληση της ανωτέρω (10 σχ.), και κατ' επέκταση και της (11 σχ.) απόφασης κήρυξης καθώς αυτή περιλαμβάνεται ως επανακήρυξη στην (10 σχ.), για έκταση συνολικού εμβαδού 5,16564 στρ. (πέντε στρεμμάτων και δέκα έξη χιλιάδων πεντακοσίων εξήντα τεσσάρων εκατοντάκις χιλιοστών του στρέμματος) στη θέση «Καταφύγι» της περιφέρειας του Δήμου Σαρωνικού της ΠΕ Αν. Αττικής, όπως απεικονίζεται ως τμήματα ΖΙ εμβαδού 3,52629 στρ. με στοιχεία οριογραμμής (ΖΙ1,ΖΙ2, ΖΙ3,...,ΖΙ43, ΖΙ44, ΖΙ45. ΖΙ1) και ΖΝ εμβαδού 1,63935 στρ. με στοιχεία οριογραμμής (ΖΝ1, ΖΝ2, ΖΝ3,...,ΖΝ36, ΖΝ37, ΖΝ38. ΖΝ1) στο από Μαΐου 2015 τοπογραφικό διάγραμμα κλ. 1:1000 με συντεταγμένες ΕΓΣΑ '87 του συντάκτη Δασολόγου-Περιβαλλοντολόγου Α. Κουρή, στα αριθμ. 6477/6 και 6477/8 αποσπάσματα (με συνένωση) φ.χ ΓΥΣ κλίμακας 1:5000 και στο απόσπασμα χάρτη κλίμακας 1:10000 στο οποίο εμφανίζεται το όριο της αρ. 5296/2012 απόφασης κήρυξης και προσαρτώνται στην ως άνω πρόταση και την παρούσα.

Οι ανωτέρω εκτάσεις σύμφωνα με την ΔΥ/8-6-2015 εισήγηση - φωτ/νεία του αρμόδιου δασολόγου αποτελούσαν από το 1937 έως και το 1972 ιδιωτικές μη δασικές -γεωργικές εκτάσεις.

Στη συνέχεια, από το έτος 1987 έως και το 2005 εμφανίζεται βλάστηση η οποία έχει δημιουργηθεί τεχνητά αποτελούμενη από ευκαλύπτους, κουκουναριές, κυπαρίσσια και ξενικά είδη πεύκης και αποτελούν τεχνητές δασικές φυτείες που δημιουργήθηκαν από τους φερόμενους ιδιοκτήτες με σκοπό την αναβάθμιση της αισθητικής του τοπίου.

Η ως άνω πρόταση, εισηγείται την μερική ανάκληση των ως άνω (10 και 11 σχ.), λόγω του ότι η επίμαχη έκταση συνολικού εμβαδού 5,16564 στρ. δεν καταστράφηκαν (κάηκαν) από την πυρκαγιά, ως εκ τούτου κηρύχθηκαν λόγω πλάνης.

13.- Από την έρευνα των στοιχείων του φακέλου και τη φωτ/νεία, προκύπτει ότι: α) σύμφωνα με την από 03.06.2015 αίτηση των ενδιαφερομένων, η τεχνητή φυτεία εγκαταστάθηκε αρχής γενομένης το έτος 1972, β) από το 1978 (σχετικές α/φ) μέχρι και την ημέρα της πυρκαγιάς του 2012 -οπότε και επλήγησαν κατά τόπους ολικώς ή και μερικώς- οι εν λόγω εκτάσεις εμφάνιζαν δασική βλάστηση (τεχνητή φυτεία που δημιουργήθηκε επι ιδιωτικής γεωργικής έκτασης όχι με σκοπό την υλοτομία, τη διακίνηση και εμπορία δασικών προϊόντων όπως όριζε ο Κανονισμός 1280 ΕΟΚ, αλλά για την αναβάθμιση του τοπίου). Ως εκ τούτου κατ' εφαρμογήν της μέχρι το 2012 νομολογίας σχετικά με τις τεχνητές φυτείες, (σχ. παρ. 4 άρθρου 3 ν. 998/1979, άρθρο 11 ν. 3208/2003, 3457/2009 απόφαση του ΣτΕ), ορθώς κηρύχθηκαν ως αναδασωτέες λόγω των πυρκαγιών 1985 και 2012, καθώς προστατεύονταν από τις δ/ξεις της δασικής νομοθεσίας εκτάσεις που καλύπτονταν από δασική βλάστηση (ιδιωτικές ή δημόσιες) είτε αυτή δημιουργήθηκε με φυσικά είτε με τεχνικά μέσα (Στε 89/1981, 2568/1981, 2087/2004, 321/2005).

Σύμφωνα όμως με την ισχύουσα νομοθεσία για τις τεχνητές φυτείες (σχ. παρ. 4 άρθρου 32 ν. 4280/2014) καθώς και την αρ.1 51924/362/20-1-2017 εγκύκλιο του ΥΠΕΝ περί αποδοχής της αρ. 337/2016 Γνωμοδότησης του Γ' Τμήματος του ΝΣΚ, καθώς δεν υπάγονται στις δ/ξεις της δασικής νομοθεσίας τεχνητές φυτείες ή φυτεύσεις δένδρων για αισθητικούς σκοπούς και κατ'εφαρμογήν του άρθρου 35 παρ. 3 του ν. 4280/14 προτείνεται η μερική ανάκληση των ανωτέρω (10 και 11 σχ.) αποφάσεων κήρυξης, για έκταση συνολικού εμβαδού 5,16564 στρ. για νομική αιτία, αποφασίζουμε:

Ανακαλούμε μερικώς: α) την αριθ. 5296/20-12-2012 (Φ.Ε.Κ 14/Δ΄/23-01-2013) απόφαση κήρυξης του Γ.Γ.Π. Αττικής, και β) την αριθμ. 2500/1985 (ΦΕΚ 696/Δ/1985) απόφαση κήρυξης του νομάρχη Αν. Αττικής, για έκταση συνολικού εμβαδού 5,16564 στρ (πέντε στρεμμάτων και δέκα έξη χιλιάδων πεντακοσίων εξήντα τεσσάρων εκατοντάκις χιλιοστών του στρέμματος) στη θέση «Καταφύγι» της περιφέρειας του Δήμου Σαρωνικού της ΠΕ Αν. Αττικής, όπως απεικονίζεται ως τμήματα ΖΙ εμβαδού 3,52629 στρ. με στοιχεία οριογραμμής (ΖΙ1, ΖΙ2, ΖΙ3,...,ΖΙ43, ΖΙ44, ΖΙ45. ΖΙ1) και ΖΝ εμβαδού 1,63935 στρ. με στοιχεία οριογραμμής (ΖΝ1, ΖΝ2, ΖΝ3,...,ΖΝ36, ΖΝ37, ΖΝ38. ΖΝ1) στο από Μαΐου 2015 τοπογραφικό διάγραμμα κλ. 1:1000 με συντεταγμένες ΕΓΣΑ '87 του συντάκτη Δασολόγου-Περιβαλλοντολόγου Α. Κουρή, στα αριθμ. 6477/6 και 6477/8 αποσπάσματα φ.χ ΓΥΣ κλίμακας 1:5000 και στο απόσπασμα χάρτη κλίμακας 1:10000 στο οποίο εμφανίζεται το όριο της αρ. 5296/2012 απόφασης κήρυξης που προσαρτώνται στην παρούσα, καθώς η ως άνω απόφαση κήρυξης απώλεσε την αιτιολογική της βάση, για νομική αιτία.


Με την παρούσα απόφαση δεν προκαλείται δημοσιονομική δαπάνη σε βάρος του κρατικού προϋπολογισμού (σχ. άρθρο 90 π.δ. 63/2005).

Η απόφαση αυτή να δημοσιευθεί στην Εφημερίδα της Κυβερνήσεως.

Αθήνα, 10 Ιανουαρίου 2018


Ο Συντονιστής
Αποκεντρωμένης Διοίκησης


ΣΠΥΡΙΔΩΝ ΚΟΚΚΙΝΑΚΗΣ

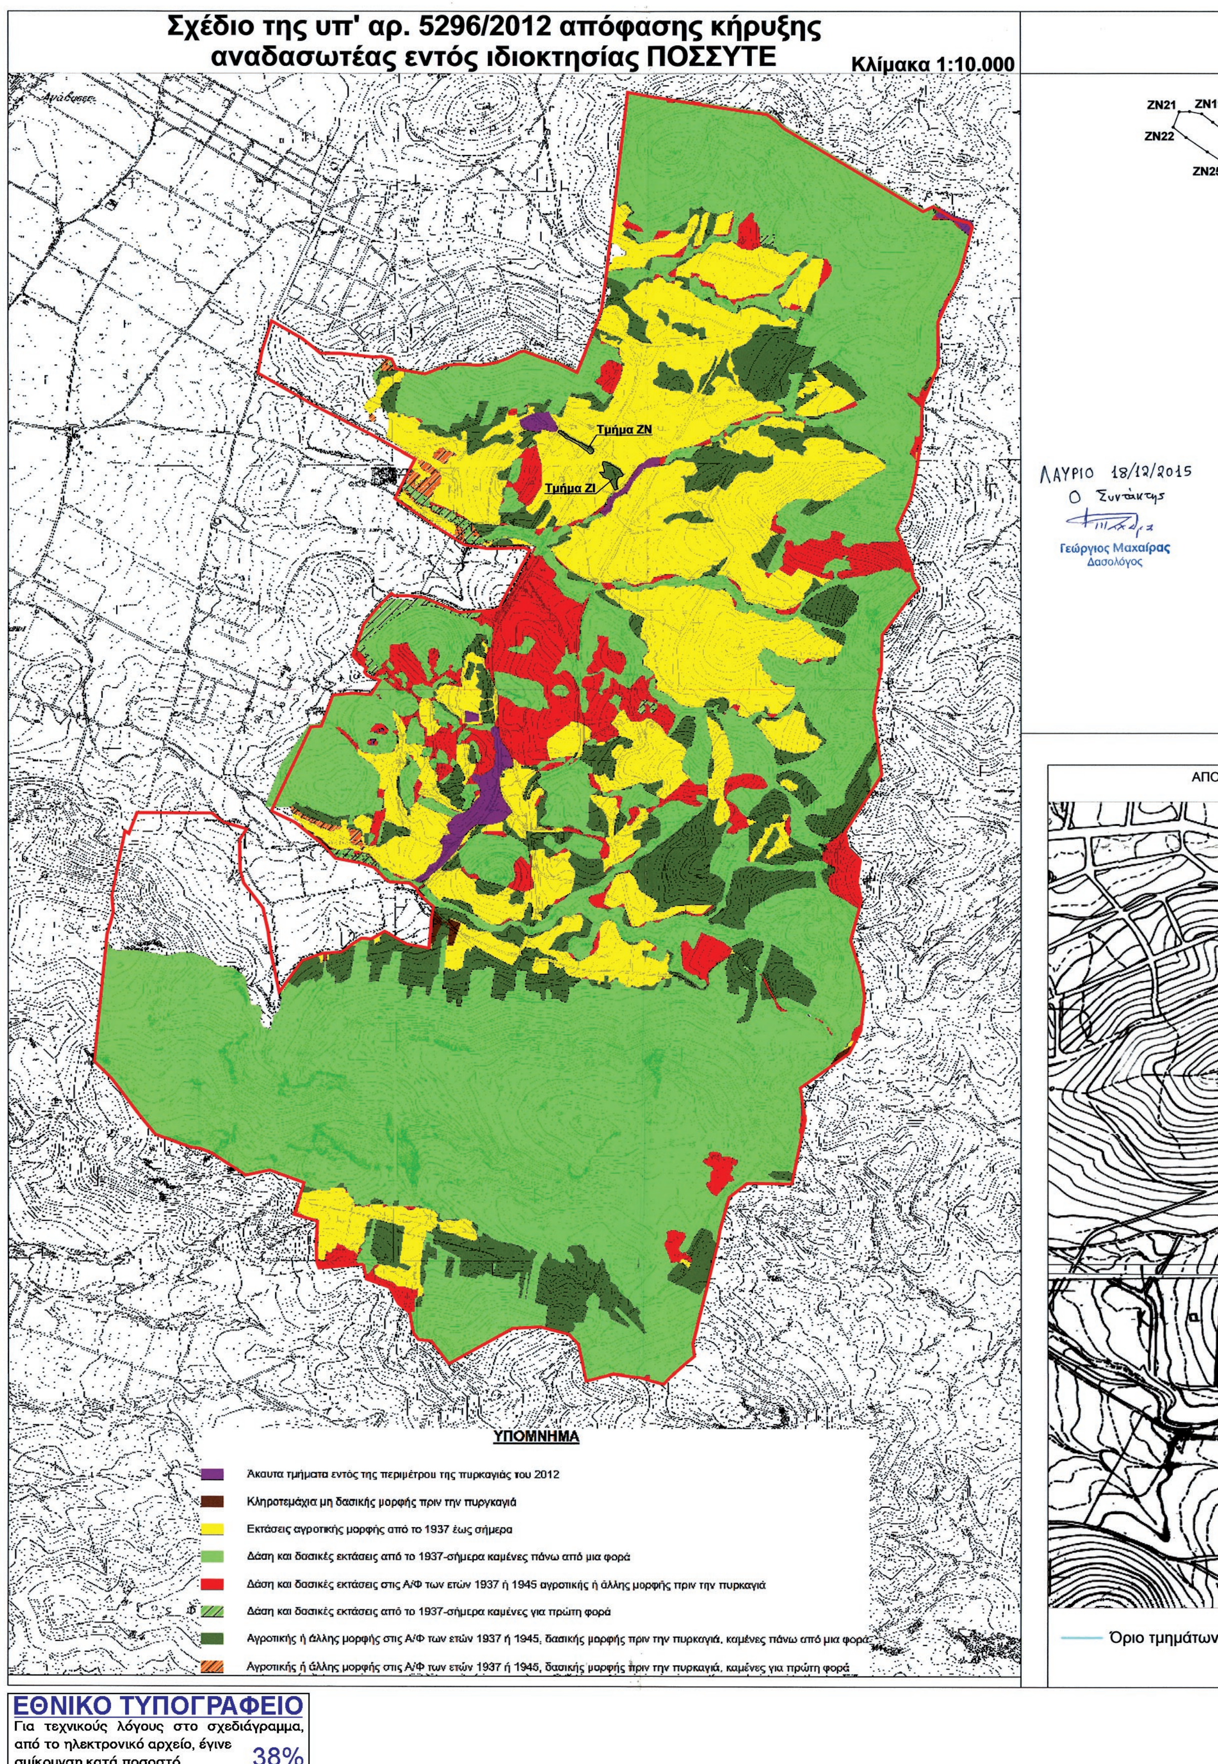
Σχέδιο της υπ' αρ. 5296/2012 απόφασης κήρυξης
αναδασωτέας εντός ιδιοκτησίας ΠΟΣΣΥΤΕ
Κλίμακα 1:10.000
ZN21
ZN19
ZN22
ZN25
Τμήμα ZN
Τμήμα ZI
ΛΑΥΡΙΟ 18/12/2015
Ο Συντάκτης
Γεώργιος Μαχαίρας
Δασολόγος
ΑΠΟ
ΥΠΟΜΝΗΜΑ
Άκαυτα τμήματα εντός της περιμέτρου της πυρκαγιάς του 2012
Κληροτεμάχια μη δασικής μορφής πριν την πυρκαγιά
Εκτάσεις αγροτικής μορφής από το 1937 έως σήμερα
Δάση και δασικές εκτάσεις από το 1937-σήμερα καμένες πάνω από μια φορά
Δάση και δασικές εκτάσεις στις Α/Φ των ετών 1937 ή 1945 αγροτικής ή άλλης μορφής πριν την πυρκαγιά
Δάση και δασικές εκτάσεις από το 1937-σήμερα καμένες για πρώτη φορά
Αγροτικής ή άλλης μορφής στις Α/Φ των ετών 1937 ή 1945, δασικής μορφής πριν την πυρκαγιά, καμένες πάνω από μια φορά
Αγροτικής ή άλλης μορφής στις Α/Φ των ετών 1937 ή 1945, δασικής μορφής πριν την πυρκαγιά, καμένες για πρώτη φορά
Όριο τμημάτων
ΕΘΝΙΚΟ ΤΥΠΟΓΡΑΦΕΙΟ
Για τεχνικούς λόγους στο σχεδιάγραμμα, από το ηλεκτρονικό αρχείο, έγινε σμίκρυνση κατά ποσοστό 38%

Τμήματα ΖΙ και ΖΝ προς ανάκληση

Κλίμακα 1:1.000

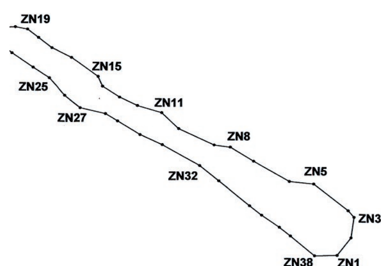

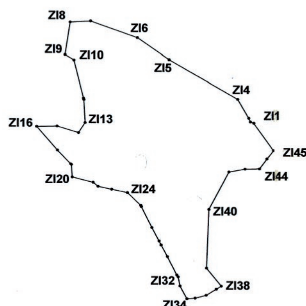




Πίνακας Συντεταγμένων κορυφών τμήματος ΖΙ προς ανάκληση		
ZI1	497623,14	4174883,09
ZI2	497621,98	4174883,52
ZI3	497621,39	4174884,83
ZI4	497617,57	4174891,38
ZI5	497593,81	4174905,15
ZI6	497582,83	4174912,83
ZI7	497566,77	4174918,61
ZI8	497559,68	4174918,26
ZI9	497557,91	4174906,92
ZI10	497560,98	4174905,03
ZI11	497564,28	4174891,85
ZI12	497564,39	4174891,38
ZI13	497564,83	4174883,30
ZI14	497562,54	4174879,81
ZI15	497555,11	4174882,10
ZI16	497548,01	4174881,99
ZI17	497555,22	4174873,70
ZI18	497559,81	4174868,89
ZI19	497560,05	4174868,69
ZI20	497560,35	4174864,30
ZI21	497567,59	4174862,45
ZI22	497569,31	4174861,03
ZI23	497574,02	4174860,00
ZI24	497579,35	4174858,84
ZI25	497583,94	4174854,37
ZI26	497584,15	4174853,94
ZI27	497587,76	4174846,62
ZI28	497590,24	4174841,91
ZI29	497590,98	4174840,50
ZI30	497593,11	4174836,46
ZI31	497596,39	4174830,02
ZI32	497596,84	4174829,37
ZI33	497597,48	4174826,20
ZI34	497599,88	4174821,72
ZI35	497602,72	4174821,94
ZI36	497606,54	4174822,92
ZI37	497610,04	4174825,03
ZI38	497611,78	4174826,09
ZI39	497606,65	4174832,42
ZI40	497607,52	4174852,95
ZI41	497614,51	4174866,05
ZI42	497620,08	4174867,03
ZI43	497625,10	4174867,14
ZI44	497627,73	4174870,64
ZI45	497630,13	4174873,48

Πίνακας Συντεταγμένων κορυφών τμήματος ΖΝ προς ανάκληση		
ZN1	497521,91	4174946,01
ZN2	497526,75	4174952,09
ZN3	497527,79	4174959,22
ZN4	497525,75	4174961,51
ZN5	497513,79	4174970,78
ZN6	497505,37	4174971,67
ZN7	497493,02	4174978,80
ZN8	497484,99	4174983,68
ZN9	497479,41	4174984,43
ZN10	497467,16	4174990,11
ZN11	497461,28	4174995,64
ZN12	497452,86	4174998,08
ZN13	497446,68	4175001,02
ZN14	497440,80	4175004,80
ZN15	497439,26	4175008,19
ZN16	497430,09	4175014,82
ZN17	497423,16	4175018,16
ZN18	497418,53	4175021,74
ZN19	497414,69	4175024,68
ZN20	497410,46	4175025,48
ZN21	497406,87	4175025,38
ZN22	497404,78	4175020,00
ZN23	497409,26	4175016,41
ZN24	497416,64	4175011,43
ZN25	497422,27	4175007,74
ZN26	497427,70	4175001,67
ZN27	497433,03	4174997,33
ZN28	497441,80	4174995,29
ZN29	497445,98	4174992,75
ZN30	497453,75	4174988,01
ZN31	497461,48	4174984,53
ZN32	497474,43	4174977,25
ZN33	497481,01	4174971,92
ZN34	497491,62	4174963,30
ZN35	497495,81	4174959,96
ZN36	497501,93	4174955,78
ZN37	497505,72	4174952,79
ZN38	497514,09	4174945,86

ΑΠΟΣΠΑΣΜΑΤΑ ΤΟΠΟΓΡΑΦΙΚΟΥ ΔΙΑΓΡΑΜΜΑΤΟΣ ΚΛΙΜΑΚΑΣ 1:5.000
ΦΥΛΛΟ ΧΑΡΤΗ ΓΥΣ 6477/6 και 6477/8

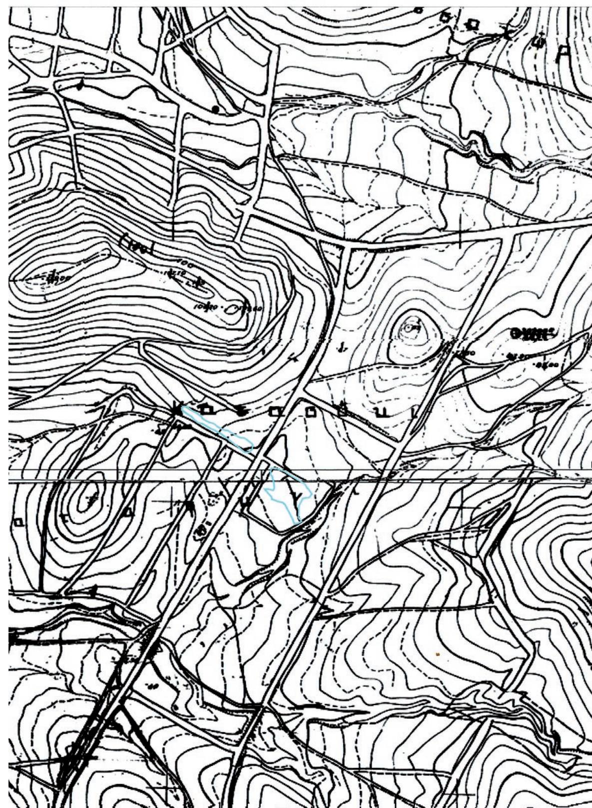

άτων προς ανάκληση

ΤΟΠΟΓΡΑΦΙΚΟ ΔΙΑΓΡΑΜΜΑ

Τμημάτων προς ανάκληση της υπ΄ αρ: 5296/2012 (ΦΕΚ 14/Δ/23-01-2013) απόφασης κήρυξης αναδασωτέας

ΙΔΙΟΚΤΗΣΙΑ

ΠΑΡΑΘΕΡΙΣΤΙΚΟΣ ΟΙΚΟΔΟΜΙΚΟΣ ΣΥΝΕΤΑΙΡΙΣΜΟΣ
ΣΤΕΓΑΣΕΩΣ ΥΠΑΛΛΗΛΩΝ ΤΡΑΠΕΖΗΣ ΕΛΛΑΔΟΣ

ΠΡΟΣΑΡΤΑΤΑΙ
Στην αριθ. 5878/16
Απόφασή μας
Αθήνα, 10-01-2018
Ο Συντονιστής
Αποκεντρωμένης Δ/σης Αττικής
Τ.Υ.
ΣΠΥΡΙΔΩΝ ΚΟΚΚΙΝΑΚΗΣ

ΘΕΣΗ ΕΡΓΟΥ

"ΚΑΤΑΦΥΓΙ"
ΤΗΣ ΚΟΙΝΟΤΗΤΑΣ ΠΑΛΑΙΑΣ ΦΩΚΑΙΑΣ ΤΟΥ ΔΗΜΟΥ ΣΑΡΩΝΙΚΟΥ

ΕΜΒΑΔΟ ΤΜΗΜΑΤΩΝ ΑΓΡΟΤΕΜΑΧΙΟΥ:

Ε ΖΙ: (ΖΙ1, ΖΙ2, ΖΙ3,....,ΖΙ44, ΖΙ45,ΖΙ1) = 3526,28 τμ
Ε ΖΝ: (ΖΝ1, ΖΝ2, ΖΝ3, ...ΖΝ37, ΖΝ38, ΖΝ1) = 1639,35 τμ

ΣΦΡΑΓΙΔΑ	ΗΜΕΡΟΜΗΝΙΑ	ΣΥΝΤΑΚΤΗΣ
ΑΝΑΣΤΑΣΙΟΣ Γ. ΚΟΥΡΗΣ ΔΑΣΟΛΟΓΟΣ - ΠΕΡΙΒΑΛΛΟΝΤΟΛΟΓΟΣ Α.Π.Θ. ΑΡΙΣΤΟΤΕΛΟΥΣ 79-81 - ΑΘΗΝΑ 104 34 ΑΦΜ: [illegible]4660 - ΔΟΥ Δ' ΑΘΗΝΩΝ ΤΗΛ. 210 8231340/510 - FAX: 210 8231937	ΜΑΪΟΣ 2015	ΑΝΑΣΤΑΣΙΟΣ ΚΟΥΡΗΣ

ΑΡΙΣΤΟΤΕΛΟΥΣ 79-81,
104 34, ΑΘΗΝΑ
ΤΗΛ. 210 8231510/210 8231340
ΦΑΞ. 210 8231937
E_mail: dasogea@otenet.gr

Αριθμ. 9385 (2)

Ανάκληση της υπ' αριθμ. 1677/21-9-1993 (ΦΕΚ 1259/ 5-10-1993 τ.Δ΄) απόφασης Δ/ντή Δασών Κοζάνης «περί κήρυξης αναδασωτέας έκτασης εμβαδού πέντε χιλιάδων επτακοσίων τριάντα στρεμμάτων (5.730 στρ), στη θέση «Κριαρόπετρα» περιφέρειας Κοινότητας Αγ. Δημητρίου και Τετραλόφου Δήμου Φιλιππούπολης Νομού Κοζάνης», νυν Δήμου Κοζάνης και άρση της αναδάσωσης.

Ο ΣΥΝΤΟΝΙΣΤΗΣ
ΑΠΟΚΕΝΤΡΩΜΕΝΗΣ ΔΙΟΙΚΗΣΗΣ
ΗΠΕΙΡΟΥ - ΔΥΤΙΚΗΣ ΜΑΚΕΔΟΝΙΑΣ

Έχοντας υπόψη:

1. Τις διατάξεις:

1.1. Του αρθρ. 1 του ν. 2503/1997 «Διοίκηση, οργάνωση, στελέχωση της Περιφέρειας, ρύθμιση θεμάτων για την Τοπική Αυτοδιοίκηση και άλλες διατάξεις».

1.2. Του αρθρ. 280 του ν. 3852/2010 (ΦΕΚ 87 Α΄/7-6-2010) «Νέα Αρχιτεκτονική της Αυτοδιοίκησης και της Αποκεντρωμένης Διοίκησης - Πρόγραμμα Καλλικράτης».

1.3. Του π.δ. 141/27-12-2010 (ΦΕΚ 234/τ.Α΄/27-12-2010) «Οργανισμός της Αποκεντρωμένης Διοίκησης Ηπείρου - Δυτ. Μακεδονίας», όπως τροποποιήθηκε με το άρθρο 92 του ν. 4446/2016 (ΦΕΚ 240/τ.Α΄/22-12-2016) «Πτωχευτικός Κώδικας, Διοικητική Δικαιοσύνη, Τέλη Παράβολα, Οικειοθελής αποκάλυψη φορολογητέας ύλης παρελθόντων ετών , Ηλεκτρονικές συναλλαγές, Τροποποιήσεις του ν. 4270/2014 και λοιπές διατάξεις».

1.4. Του ν. 2647/1998 (ΦΕΚ 237 Α΄) «Μεταβίβαση αρμοδιοτήτων στις Περιφέρειες και την Αυτοδιοίκηση και άλλες διατάξεις».

1.5. Τις διατάξεις παρ. 1 αρθρ. 28 του ν. 4325/2015 «Εκδημοκρατισμός της Διοίκησης - Καταπολέμηση Γραφειοκρατίας και Ηλεκτρονική Διακυβέρνηση, Αποκατάσταση αδικιών και άλλες διατάξεις».

1.6. Την με αριθμ. 272961/26-4-1982 κοινή υπουργική απόφαση του Υπ. Προεδρίας και Γεωργίας περί «αναμόρφωσης συλλογικών οργάνων γνωμοδοτικής και αποφασιστικής αρμοδιότητας του Υπ. Γεωργίας», όπως τροποποιήθηκε και συμπληρώθηκε με την αριθμ. 347624/21-10-1982 κοινή υπουργική απόφαση (ΦΕΚ 841τ.Β').

1.7. Του ν. 998/1979 «Περί προστασίας δασών και δασικών εν γένει εκτάσεων της χώρας» και συγκεκριμένα τις διατάξεις της παρ. 3 του άρθρου 44 όπως τροποποιήθηκε με τις διατάξεις του άρθρου 35 του ν. 4280/2014 και ισχύει σήμερα.

1.8. Την υπ' αριθμ. 160417/1180/8-7-1980 δ/γή του Υπ. Γεωργίας, την υπ' αριθμ. 86004/1637/04-06-1987 διαταγή του Υπουργείου Γεωργίας σύμφωνα με την οποία έγινε αποδεκτή η υπ' αριθμ. 417/1987 γνωμοδότηση των Προϊσταμένων Νομικών Δ/νσεων της Διοίκησης, την υπ' αριθμ. 88872/573/19-2-2002 δ/γή του Υπ. Γεωργίας και την υπ' αριθ. 97870/2248/7-5-2009 διαταγή του Υπ. Αγροτικής Ανάπτυξης και Τροφίμων.

2. Την υπ' αριθ. 1677/ 21-9-1993 (ΦΕΚ 1259/5-10-1993 τ.Δ΄) απόφαση Νομάρχη Κοζάνης περί κήρυξης αναδασωτέας έκτασης εμβαδού πέντε χιλιάδων επτακοσίων τριάντα στρεμμάτων (5.730 στρ), στη θέση «Κριαρόπετρα» περιφέρεια Κοινότητας Αγ. Δημητρίου και Τετραλόφου Δήμου Φιλιππούπολης Νομού Κοζάνης.

3. Την αριθμ. 13912/15-5-2017 απόφαση του Υπουργού Εσωτερικών (ΦΕΚ 250/τα Υ.Ο.Δ.Δ./26-5-2017) με την οποία διορίστηκε Συντονιστής της Αποκεντρωμένης Διοίκησης Ηπείρου - Δυτικής Μακεδονίας ο Μιχελάκης Βασίλειος του Πολυκάρπου.

4. Το αριθμ. 184951/23-11-2017 έγγραφο Δασαρχείου Κοζάνης.

5. Το αριθμ. 193716/7-12-2017 έγγραφο της Δ/νσης Δασών Κοζάνης, αποφασίζουμε:

Ανακαλούμε την υπ'αριθμ. 1677/21.9.1993 (ΦΕΚ 1259/ 5-10-1993 τ.Δ΄) απόφαση Δ/ντή Δασών Κοζάνης «περί κήρυξης αναδασωτέας έκτασης εμβαδού πέντε χιλιάδων επτακοσίων τριάντα στρεμμάτων (5.730 στρ), στη θέση «Κριαρόπετρα» περιφέρειας Κοινότητας Αγ. Δημητρίου και Τετραλόφου Δήμου Φιλιππούπολης Νομού Κοζάνης», νυν Δήμου Κοζάνης και αίρουμε την αναδάσωση στο σύνολο της έκτασης, σύμφωνα με τις διατάξεις της παρ. 3 του άρθρου 44 του ν. 998/1979 όπως τροποποιήθηκε με τις διατάξεις του άρθρου 35 του ν. 4280/2014 και ισχύει σήμερα, λόγω του ότι επιτεύχθηκε ο σκοπός της κήρυξης (Πραγματική αιτία). Η διαχείριση της αναδασωθείσας ανωτέρω έκτασης θα γίνεται σύμφωνα με τις διατάξεις της δασικής νομοθεσίας. Με την απόφαση μας αυτή δεν προκαλείται δαπάνη σε βάρος του κρατικού προϋπολογισμού.

Η απόφαση αυτή να δημοσιευθεί στην Εφημερίδα της Κυβερνήσεως.

Ιωάννινα, 22 Ιανουαρίου 2018

Ο Συντονιστής
Αποκεντρωμένης Διοίκησης

ΒΑΣΙΛΕΙΟΣ ΜΙΧΕΛΑΚΗΣ

Αριθμ. 17009 (3)

Κήρυξη ως αναδασωτέας δημόσιας δασικής έκτασης - δημοσίου δάσους εμβαδού 434,00 τετραγωνικών μέτρων στη θέση «Βράχος», Τοπικής Κοινότητας Πύργου, Δημοτικής Ενότητας Γαργαλιάνων, Δήμου Τριφυλίας, Νομού Μεσσηνίας.

Ο ΣΥΝΤΟΝΙΣΤΗΣ
ΑΠΟΚΕΝΤΡΩΜΕΝΗΣ ΔΙΟΙΚΗΣΗΣ
ΠΕΛΟΠΟΝΝΗΣΟΥ,
ΔΥΤΙΚΗΣ ΕΛΛΑΔΑΣ ΚΑΙ ΙΟΝΙΟΥ

Έχοντας υπόψη:

1. Τις διατάξεις των άρθρων 24 παρ. 1 και 11 7 παρ. 3 του Συντάγματος.

2. Τις διατάξεις του άρθρου 90 του π.δ. 63/2005 «Κωδικοποίηση νομοθεσίας για την Κυβέρνηση και τα Κυβερνητικά όργανα» (ΦΕΚ 98/τ.Α'/2005).

3. Τις διατάξεις των άρθρων 6 και 280 του ν. 3852/2010 «Νέα Αρχιτεκτονική της Αυτοδιοίκησης και της Αποκε-

ντρωμένης Διοίκησης - Πρόγραμμα Καλλικράτης» (ΦΕΚ 87/τ.Α'/2010).

4. Τις διατάξεις του π.δ. 139/2010 «Οργανισμός της Αποκεντρωμένης Διοίκησης Πελοποννήσου, Δυτικής Ελλάδας και Ιονίου» (ΦΕΚ 232/τ.Α'/2010).

5. Τις διατάξεις των άρθρων 28 και 28Α του ν. 4325/2015 (ΦΕΚ 47Α'/2015) «Εκδημοκρατισμός της Διοίκησης - Καταπολέμηση Γραφειοκρατίας και Ηλεκτρονική Διακυβέρνηση. Αποκατάσταση αδικιών και άλλες διατάξεις».

6. Την υπ' αριθμ. 15870/15-5-2017 απόφαση Υπ. Εσωτερικών (ΦΕΚ 250 Υ.Ο.Δ.Δ./2017) «Διορισμός του Νικολάου Παπαθεοδώρου του Αγγελάκη ως Συντονιστή της Αποκεντρωμένης Διοίκησης Πελοποννήσου, Δυτικής Ελλάδας και Ιονίου».

7. Τις διατάξεις του ν. 3208/2003 (ΦΕΚ 303/τ.Α'/2003).

8. Τις διατάξεις του ν. 998/1979 «Περί προστασίας των δασών κ.λπ.» (ΦΕΚ 289/τ.Α'/1 979) και ειδικότερα:

α) του άρθρου 41 παρ. 1 και 3, β) του άρθρου 38 παρ. 1 όπως αντικαταστάθηκε από το άρθρο 35 παρ. 1 του ν. 4280/2014 [ΦΕΚ 159/τ.Α΄/2014] και από το άρθρο 32 του ν. 4342/2015 [ΦΕΚ 143/τ.Α'/2015] και ισχύει και γ) του άρθρου 70 παρ. 3, όπως αντικαταστάθηκε από το άρθρο 1 παρ. 1 5 του ν. 3208/2003 [ΦΕΚ 303/τ.Α'/2003] και ισχύει.

9. Τις διαταγές του Υπουργείου Γεωργίας:

α) 1 60417/1180/8-7-80 β) 1 82447/3049/24-9-80.

10. Την αριθμ. 221 525/4195/21-9-2011 διαταγή Υπ.Π.Ε.Κ.Α. (ΑΔΑ:4Α8Η0-ΙΔΩ).

11. Την αριθμ. 5893/27-11-2017 πρόταση του Δασαρχείου Κυπαρισσίας περί κηρύξεως αναδασωτέας, της αναφερομένης στο θέμα έκτασης, αποφασίζουμε:

Κηρύσσουμε ως αναδασωτέα, με σκοπό την προστασία για την επαναδημιουργία της δασικής βλάστησης, αποτελούμενο από άτομα σχίνου και κουτσουπιάς, που καταστράφηκε από πυρκαγιά που εκδηλώθηκε την 17-2-2016, την δημόσια δασική έκταση - δημόσιο δάσος εμβαδού τετρακοσίων τριάντα τεσσάρων τετραγωνικών μέτρων (434,00 τ.μ.), που βρίσκεται στη θέση «Βράχος», Τοπικής Κοινότητας Πύργου, Δημοτικής Ενότητας Γαργαλιάνων, Δήμου Τριφυλίας του Νομού Μεσσηνίας που προσδιορίζεται από τα σημεία 1, 2, 3, 4, 5, 6, 7, 8, 1 και έχει όρια:

Ανατολικά: Δημόσια δασική έκταση - δημόσιο δάσος.

Δυτικά: Δημόσια δασική έκταση - δημόσιο δάσος.

Βόρεια: Δημόσια δασική έκταση - δημόσιο δάσος.

Νότια: Δρόμο, πέραν του οποίου ελαιώνας.

Όπως φαίνεται στο από 20-11-201 7 συνημμένο τοπογραφικό διάγραμμα κλίμακας 1:1.000 που συντάχθηκε από την Δασοπόνο του Δασαρχείου Κυπαρισσίας Νίκη Τότσκα και εντοπίζεται στο απόσπασμα Φ.Χ. «Φιλιατρά» κλίμακας 1:50.000 και αποτελεί αναπόσπαστο μέρος της απόφασης αυτής. Προβλέπεται φυσική αναγέννηση της δασικής βλάστησης που καταστράφηκε.

Άσκηση αίτησης ακύρωσης κατά αυτής κατατίθεται ενώπιον του (οικείου) Τριμελούς Εφετείου εντός εξήντα (60) ημερών από την επόμενη της δημοσίευσης ή της κοινοποίησης της.


Από την εφαρμογή των κανονιστικών διατάξεων της απόφασης αυτής δεν προκαλείται δαπάνη σε βάρος του κρατικού προϋπολογισμού σύμφωνα με το άρθρο 90 του π.δ. 63/2005 «Κωδικοποίηση νομοθεσίας για την Κυβέρνηση και τα Κυβερνητικά όργανα» (ΦΕΚ 98/τ.Α'/2005).

Η απόφαση αυτή να δημοσιευθεί στην Εφημερίδα της Κυβερνήσεως.

Πάτρα, 29 Ιανουαρίου 2018

Ο Συντονιστής
Αποκεντρωμένης Διοίκησης


ΝΙΚΟΛΑΟΣ ΠΑΠΑΘΕΟΔΩΡΟΥ

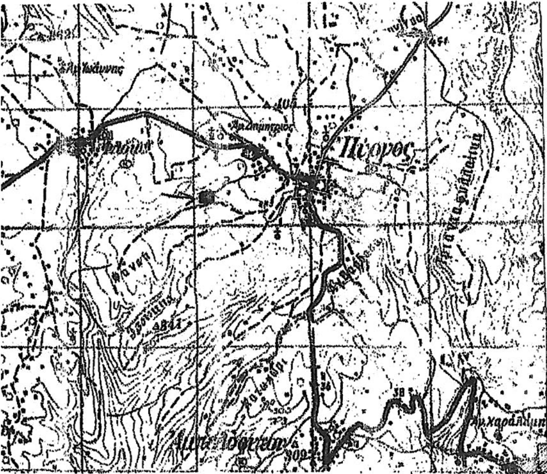

ΑΠΟΣΠΑΣΜΑ ΧΑΡΤΗ ΓΥΣ
ΦΥΛΛΟ ΧΑΡΤΗ: "ΦΙΛΙΑΤΡΑ"
ΚΛΙΜΑΚΑ: 1:50.000
→ ■ ΕΝΔΕΙΚΤΙΚΗ ΘΕΣΗ
ΑΝΑΔΑΣΩΤΕΑΣ ΕΚΤΑΣΗΣ

ΣΧΕΔΙΑΓΡΑΜΜΑ

Αναδασωτέας δημόσιας δασικής έκτασης στη θέση "Βράχος" περιοχής Τοπικής Κοινότητας Πύργου Δημοτικής Ενότητας Γαργαλιάνων του Δήμου Τριφυλίας, λόγω πυρκαγιάς.

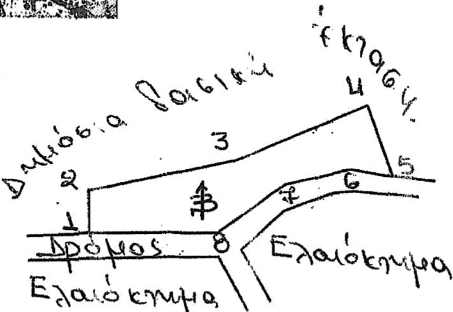

ΣΥΝΤΕΤΑΓΜΕΝΕΣ ΚΟΡΥΦΩΝ ΕΓΣΑ '87

1	x=293844	ψ=4105069
2	x=293844	ψ=4105076
3	x=293868	ψ=4105081
4	x=293889.607	ψ=4105089.709
5	x=293893.694	ψ=4105078.032
6	x=293886.810	ψ=4105079.300
7	x=293876.230	ψ=4105076.980
8	x=293865	ψ=4105069

ΥΠΟΜΝΗΜΑ

1.2.3. ...7.8.1.: Έκταση που κάηκε.
Εμβαδό: 0,434 στρέμματα.
ΚΛΙΜΑΚΑ: 1:1000

Ανήκει στην αριθ. 17009/2018 απόφαση Συντονιστή Αποκεντρωμένης Διοίκησης Πελοποννήσου Δυτ. Ελλάδας & Ιονίου. (Διεύθυνση Δασών Μεσσηνίας).

Γαργαλιάνοι 20-11-2017
Η συντάκτρια
ΤΥ
Νίκη Τότσκα
Δασοπόνος

Κυπαρισσία 27-11-2017
Ο Δασάρχης Κυπαρισσίας
ΤΥ
Νικόλαος Χριστοδούλου
Δασολόγος

Καλαμάτα 4-12-2017
Ο Δ/ντής Δασών Μεσσηνίας
ΤΥ
Σωτηρόπουλος Γεώργιος
Δασολόγος

Πάτρα 29-1-2018
Ο Συντονιστής της Α.Δ.Π.Δ.Ε.. και Ιονίου
ΤΥ
Νικόλαος Παπαθεοδώρου

ΕΘΝΙΚΟ ΤΥΠΟΓΡΑΦΕΙΟ
Για τεχνικούς λόγους στο σχεδιάγραμμα, από το ηλεκτρονικό αρχείο, έγινε σμίκρυνση κατά ποσοστό 79%



ΕΘΝΙΚΟ ΤΥΠΟΓΡΑΦΕΙΟ

Την ευθύνη για την εκτύπωση, διαχείριση και κυκλοφορία των φύλλων της Εφημερίδας της Κυβερνήσεως, (ΦΕΚ) στην έντυπη και ηλεκτρονική έκδοση, **έχει το Εθνικό Τυπογραφείο** το οποίο αποτελεί δημόσια υπηρεσία η οποία υπάγεται στο Υπουργείο Διοικητικής Ανασυγκρότησης. Το Εθνικό Τυπογραφείο έχει επίσης την ευθύνη για την κάλυψη των εκτυπωτικών αναγκών του Δημοσίου. (ν. 3469/2006, Α΄ 131).

ΥΠΗΡΕΣΙΕΣ ΠΟΥ ΠΑΡΕΧΕΙ ΤΟ ΕΘΝΙΚΟ ΤΥΠΟΓΡΑΦΕΙΟ

1. ΦΥΛΛΟ ΤΗΣ ΕΦΗΜΕΡΙΔΑΣ ΤΗΣ ΚΥΒΕΡΝΗΣΕΩΣ (ΦΕΚ)

Η ηλεκτρονική μορφή των ΦΕΚ διατίθεται δωρεάν από την ιστοσελίδα www.et.gr. Για τα ΦΕΚ που δεν έχουν ψηφιοποιηθεί και καταχωρισθεί στην πιο πάνω ιστοσελίδα δίνεται η δυνατότητα δωρεάν αποστολής με ηλεκτρονικό ταχυδρομείο, μετά από αίτηση που υποβάλλεται ηλεκτρονικά με τη συμπλήρωση ειδικής φόρμας.

Η έντυπη μορφή των ΦΕΚ διατίθεται για μεμονωμένα φύλλα με το ανάλογο κόστος από το τμήμα Πωλήσεων απευθείας ή με ταχυδρομική αποστολή μέσω αίτησης παραγγελίας στα ΚΕΠ, ενώ για ετήσια συνδρομή από το τμήμα Συνδρομητών. Το κόστος για ασπρόμαυρο ΦΕΚ από 1 έως 16 σελίδες είναι 1€, προσαυξανόμενο κατά 0,20€ για κάθε επιπλέον οκτασέλιδο ή μέρος αυτού. Το κόστος για έγχρωμο ΦΕΚ είναι 1,50€ από 1 έως 16 σελίδες, προσαυξανόμενο κατά 0,30€ για κάθε επιπλέον οκτασέλιδο ή μέρος αυτού.

Τρόπος αποστολής κειμένων προς δημοσίευση

- Τα κείμενα για δημοσίευση στο ΦΕΚ, από όλες τις δημόσιες υπηρεσίες και τους φορείς του δημόσιου τομέα, **αποστέλλονται στην διεύθυνση webmaster.et@et.gr** με χρήση προηγμένης ψηφιακής υπογραφής και χρονοσήμανσης.
- Οι περιλήψεις Διακηρύξεων Δημοσίων Συμβάσεων, αποστέλλονται στην ηλεκτρονική διεύθυνση dds@et.gr με τη χρήση **απλού** ηλεκτρονικού ταχυδρομείου.
- Κατ’ εξαίρεση, πολίτες οι οποίοι δεν έχουν αποκτήσει προηγμένη ηλεκτρονική υπογραφή, μπορούν να αποστέλλουν ταχυδρομικά ή να καταθέτουν με εκπρόσωπό τους κείμενα προς δημοσίευση αποτυπωμένα σε χαρτί, στο Τμήμα Παραλαβής Δημοσιευτέας Ύλης.

Πληροφορίες σχετικά με την αποστολή/κατάθεση εγγράφων προς δημοσίευση, την πώληση των τευχών και τους ισχύοντες τιμοκαταλόγους για όλες τις υπηρεσίες θα βρείτε στην ιστοσελίδα μας και στη διαδρομή Εξυπηρέτηση κοινού - τμήμα πωλήσεων ή συνδρομητών. Επίσης στην ιστοσελίδα μπορείτε να αναζητήσετε πληροφορίες σχετικά με την πορεία δημοσίευσης των εγγράφων, εφόσον γνωρίζετε τον Κωδικό Αριθμό Δημοσιεύματος (ΚΑΔ). Τον ΚΑΔ εκδίδει το Εθνικό Τυπογραφείο για όλα τα κείμενα που πληρούν τις προϋποθέσεις δημοσίευσης.

2. ΚΑΛΥΨΗ ΕΚΤΥΠΩΤΙΚΩΝ ΑΝΑΓΚΩΝ του Δημοσίου και των φορέων του

Το Εθνικό Τυπογραφείο μετά από αίτημα φορέα του Δημοσίου αναλαμβάνει να σχεδιάσει και να εκτυπώσει κάρτες, βιβλία, αφίσες, μπλοκ, μηχανογραφικά έντυπα, φακέλους, φακέλους αλληλογραφίας, κ.ά. Επίσης σχεδιάζει και κατασκευάζει σφραγίδες.

ΕΠΙΚΟΙΝΩΝΙΑ ΜΕ ΤΟ ΕΘΝΙΚΟ ΤΥΠΟΓΡΑΦΕΙΟ

Ταχυδρομική Διεύθυνση: Καποδιστρίου 34, τ.κ. 10432, Αθήνα

ΤΗΛΕΦΩΝΙΚΟ ΚΕΝΤΡΟ: 210 5279000 - fax: 210 5279054

ΤΜΗΜΑΤΑ ΕΞΥΠΗΡΕΤΗΣΗΣ ΚΟΙΝΟΥ
Πωλήσεων: (Ισόγειο, τηλ. 210 5279178 - 180)
Συνδρομητών: (Ημιόροφος, τηλ. 210 5279136)
Πληροφοριών: (Ισόγειο, Γρ. 3 και τηλεφ. κέντρο 210 5279000)
Παραλαβής Δημ. Ύλης: (Ισόγειο, τηλ. 210 5279167, 210 5279139)

Ωράριο για το κοινό: Δευτέρα ως Παρασκευή: 8:00 - 13:30

Ιστοσελίδα: **www.et.gr**

Πληροφορίες σχετικά με την λειτουργία της ιστοσελίδας: **helpdesk.et@et.gr**

Αποστολή ψηφιακά υπογεγραμμένων εγγράφων προς δημοσίευση στο ΦΕΚ: **webmaster.et@et.gr**

Πληροφορίες για γενικό πρωτόκολλο και αλληλογραφία: **grammateia@et.gr**

